

COLOMBIA

DEPARTAMENTO DE BOYACA

CIUDAD DE TUNJA



ELABORÓ :

XIOMARA RODRIGUEZ DIAZ
JIMMY QUIROGA ROJAS

LOCALIZACION :

CIUDAD DE TUNJA

BARRIO: "EL PATRIOTAS"

REVISÓ:

ING. LUIS ALBERTO CÁCERES
CÁRDENAS


CONTIENE :

PERFIL
ESTRATIGRAFICO


ESCALA : 1:250

PLANCHA :


1 DE 1

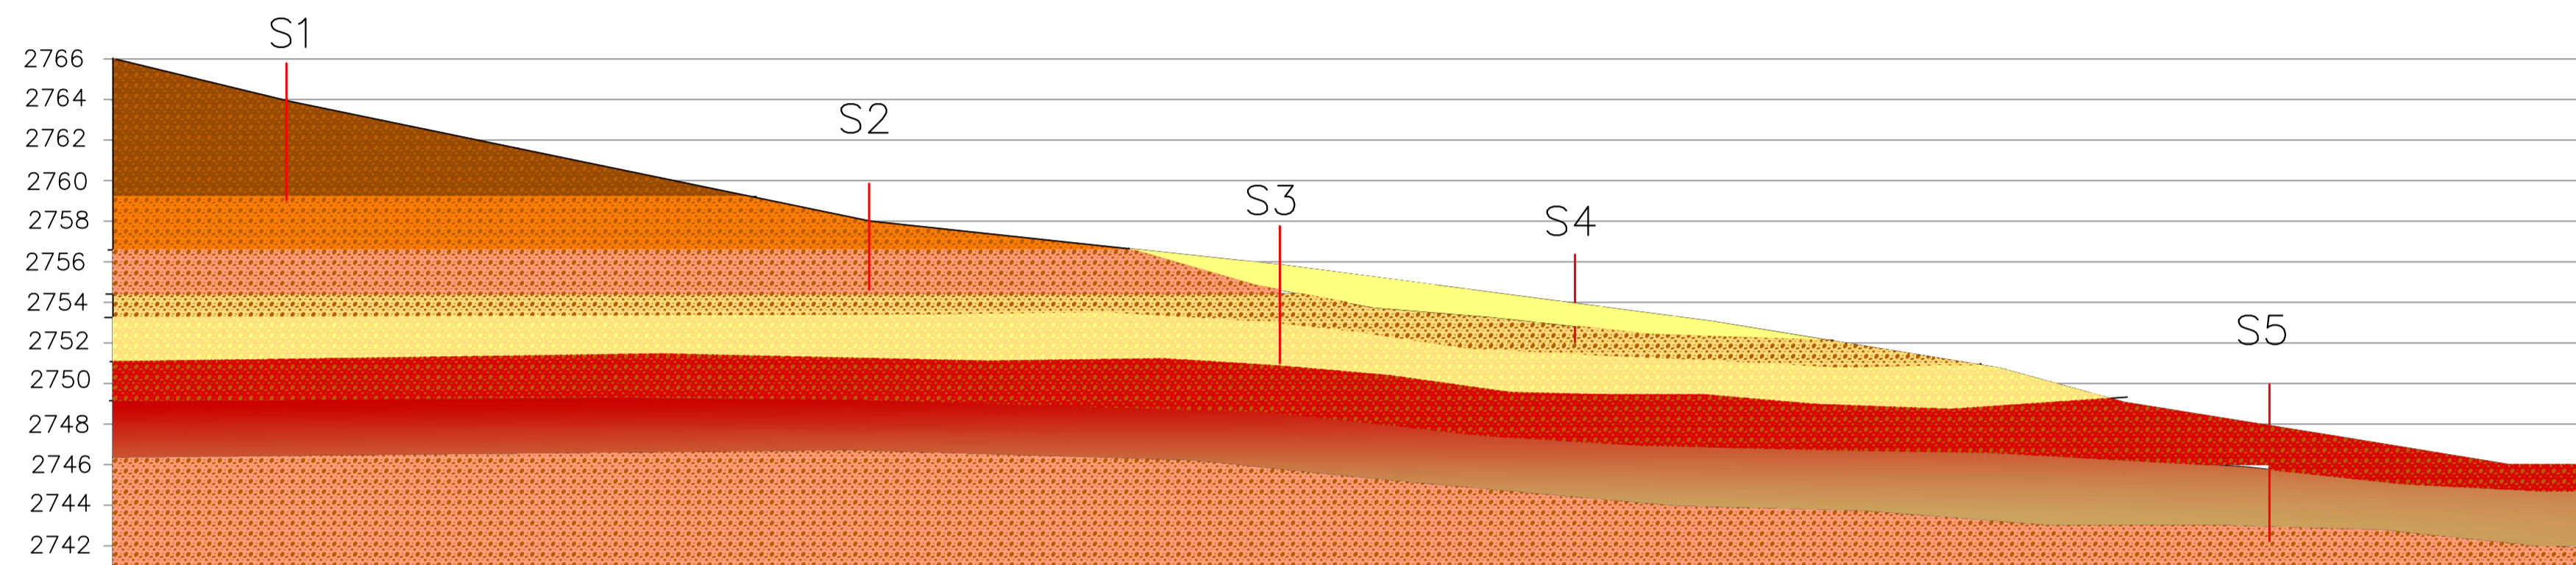


RELLENO

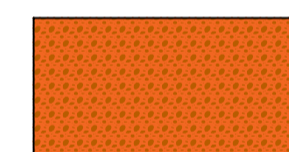


ARENA DE GRANO MEDIO CON CONTENIDO DE RELLENO Y MASTRIZ ROCOSA

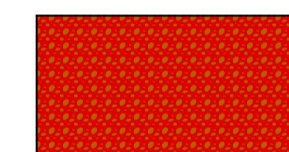


LIMO DE GRANO MEDIO CON CONTENIDO DE MASTRIZ ROCOSA

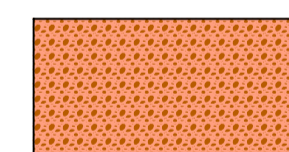


ARCILLA DE GRANO MUY FINO CON VETAS ROJISAS

 

DIATOMITA SIN GRAN CANTIDAD DE CONTAMINANTES

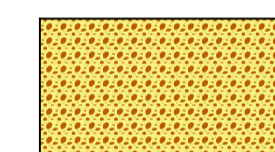

DIATOMITA CON CONTENIDO DE ARCILLAS

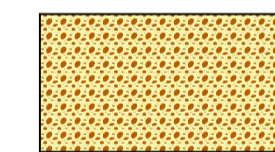

DIATOMITAS CONTAMINADAS CON MAYOR CONTENIDO DE ARCILLA



ARCILLA GRISACEA CON VETAS ROJAS DE ALTA PLASTICIDAD